


GENERÁLNÍ PROJEKTANT:

VYPRACOVAL	ZODP. PROJEKTANT	VEDOUcí PROJEKTU	regi projekt MORAVA s.r.o.	8.květno 913/20 787 01 Šumperk tel: 602 530 507 tel: 724 124 587
S.Povelková	Ing. B. Zapletalová	Ing. B. Zapletalová	Č. DIČ: 258 29 904, CZ 258 29 904 e-mail: regioprojektmorava@regioprojektmorava.eu	
INVESTOR		OBEC BOHUSLAVICE Bohuslavice 25, 798 56		
AKCE		SPLAŠKOVÁ KANALIZACE BOHUSLAVICE		
OBSAH		SITUACE STAVBY		
		FORMÁT	12A4	
		DATUM	02/2011	
		MĚŘÍTKO	bez měřítka	
		ÚČEL		
		Č. ZAKÁZKY	49/2009	
		ARCH. Č.		
		Č. KOPIE	Č. VYKR. D.	
		ZMĚNA Č.	DATUM	SCHVÁLIL

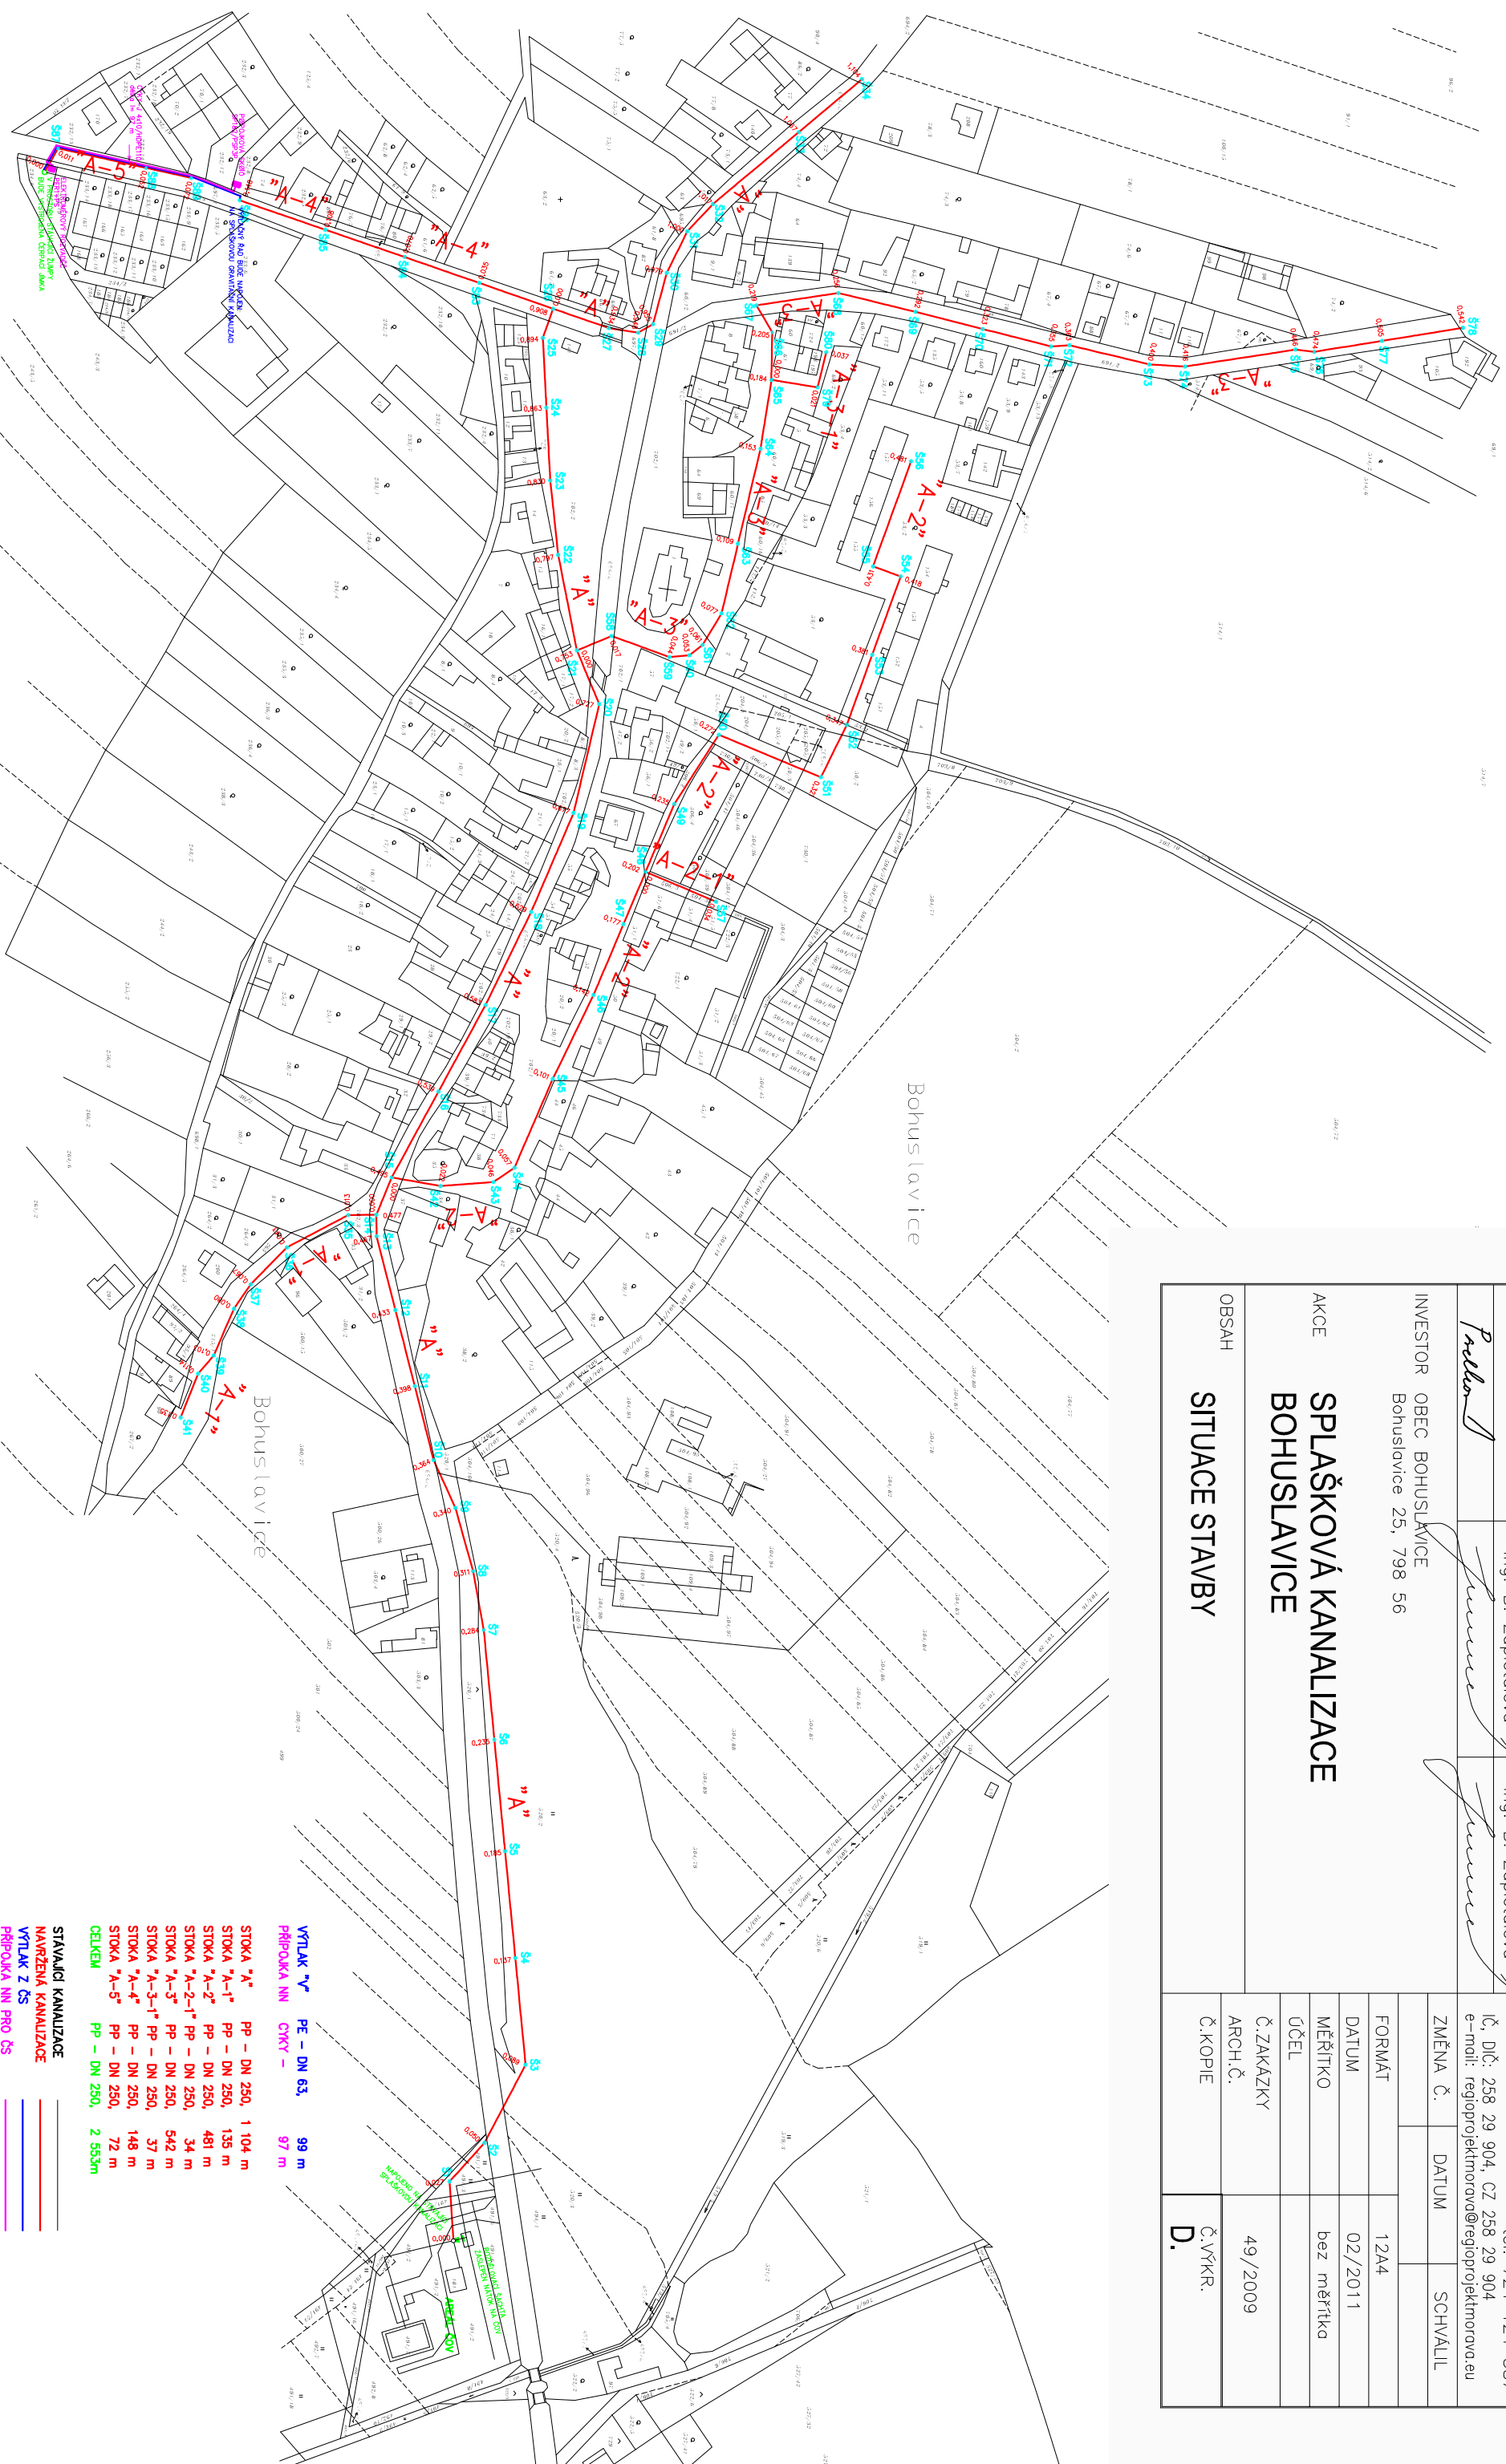

VÝTLAK "V" PE - DN 63, 99 m
PŘÍPOJKA NN ČVKY - 97 m

STOKA "A" PP - DN 250, 1 104 m
STOKA "A-1" PP - DN 250, 135 m
STOKA "A-2" PP - DN 250, 481 m
STOKA "A-2-1" PP - DN 250, 34 m
STOKA "A-3" PP - DN 250, 542 m
STOKA "A-3-1" PP - DN 250, 37 m
STOKA "A-4" PP - DN 250, 148 m
STOKA "A-5" PP - DN 250, 72 m
CELKEM PP - DN 250, 2 553m

STAVAJÍCÍ KANALIZACE
NAVRŽENÁ KANALIZACE
VÝTLAK Z ČS
PŘÍPOJKA NN PRO ČS